PRANAM PARK

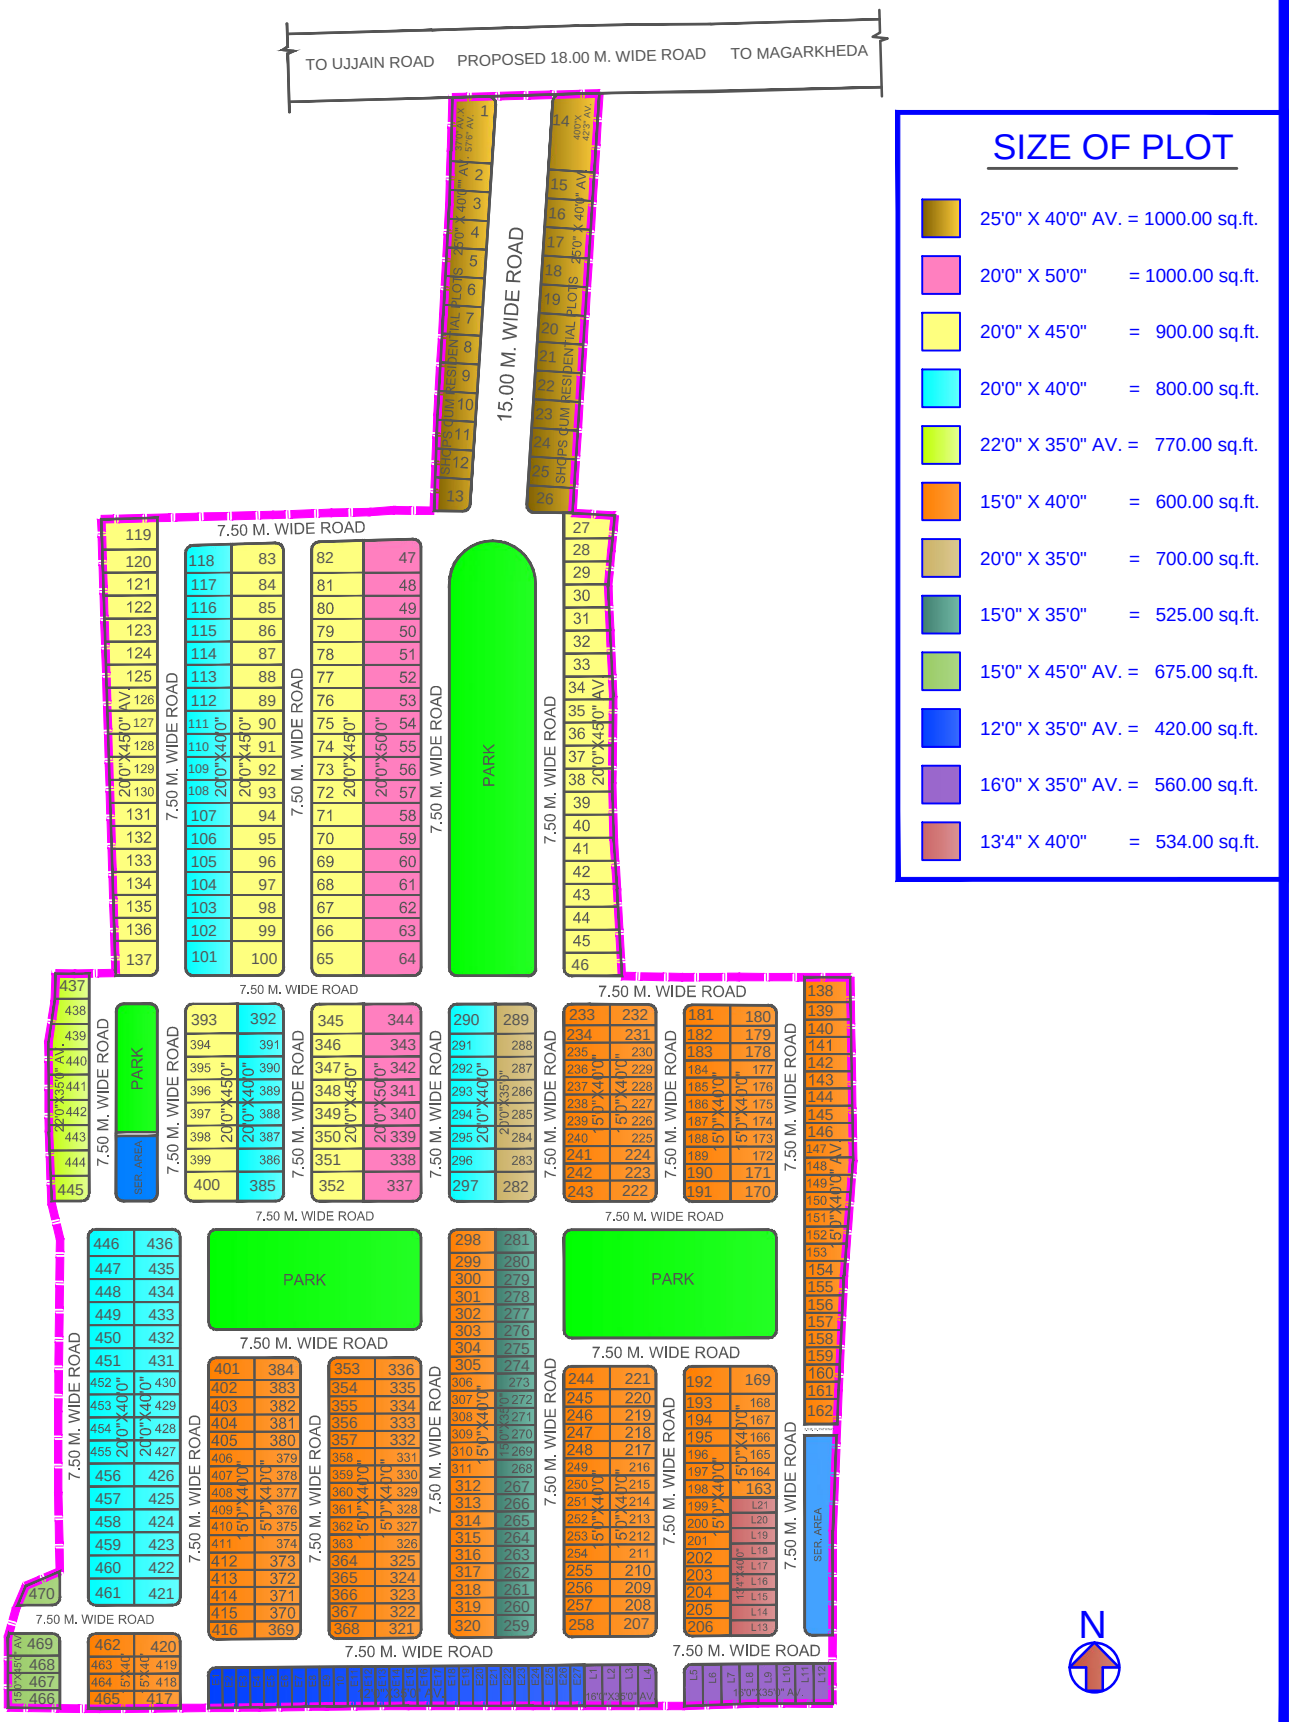
TO UJJAIN ROAD
PROPOSED 18.00 M. WIDE ROAD
TO MAGARKHEDA
15.00 M. WIDE ROAD
7.50 M. WIDE ROAD
PARK
SER. AREA
SIZE OF PLOT
25'0" X 40'0" AV. = 1000.00 sq.ft.
20'0" X 50'0" = 1000.00 sq.ft.
20'0" X 45'0" = 900.00 sq.ft.
20'0" X 40'0" = 800.00 sq.ft.
22'0" X 35'0" AV. = 770.00 sq.ft.
15'0" X 40'0" = 600.00 sq.ft.
20'0" X 35'0" = 700.00 sq.ft.
15'0" X 35'0" = 525.00 sq.ft.
15'0" X 45'0" AV. = 675.00 sq.ft.
12'0" X 35'0" AV. = 420.00 sq.ft.
16'0" X 35'0" AV. = 560.00 sq.ft.
13'4" X 40'0" = 534.00 sq.ft.
N